


# ANEXO I - Zoneamento Urbano

Jaguariaíva - PR

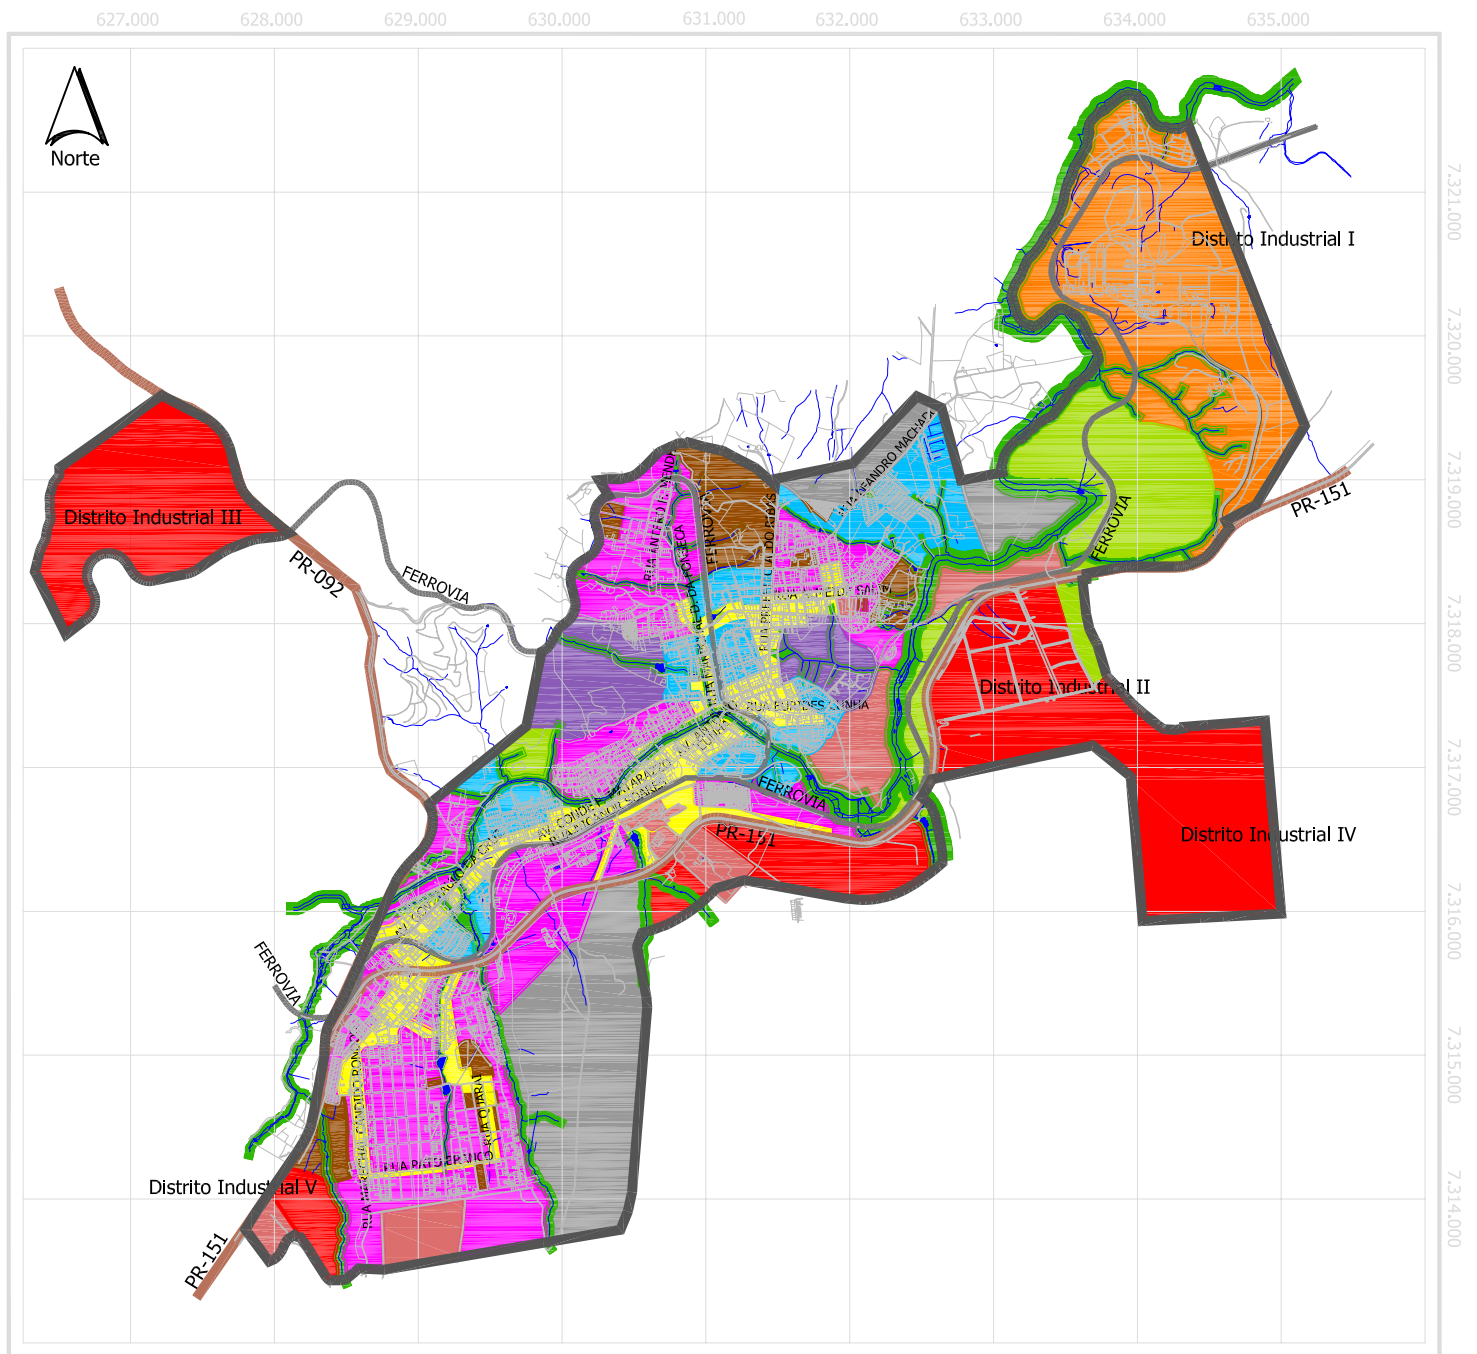

## Legenda

- Zona Residencial I (ZR1)
- Zona Residencial II (ZR2)
- Zona Residencial III (ZR3)
- Zona Residencial IV - Zona Especial de Interesse Social (ZR4/ZEIS)
- Zona Comercial V (ZC5)
- Zona Industrial VI (ZI6)
- Zona Industrial VII (ZI7)
- Zona de Preservação e Proteção Ambiental (ZEP8)
- Zona Especial de Interesse Institucional (ZEI19)
- Zona de Recuperação Ambiental (ZRA10)
- Zona de Expansão Urbana (ZEU)
- Rodovias
- Ferrovia
- Perímetro Urbano

Fonte: Prefeitura Municipal de Jaguariaíva  
Nota: Dados trabalhados pela DRZ Geotecnologia e Consultoria

Escala Gráfica:

