


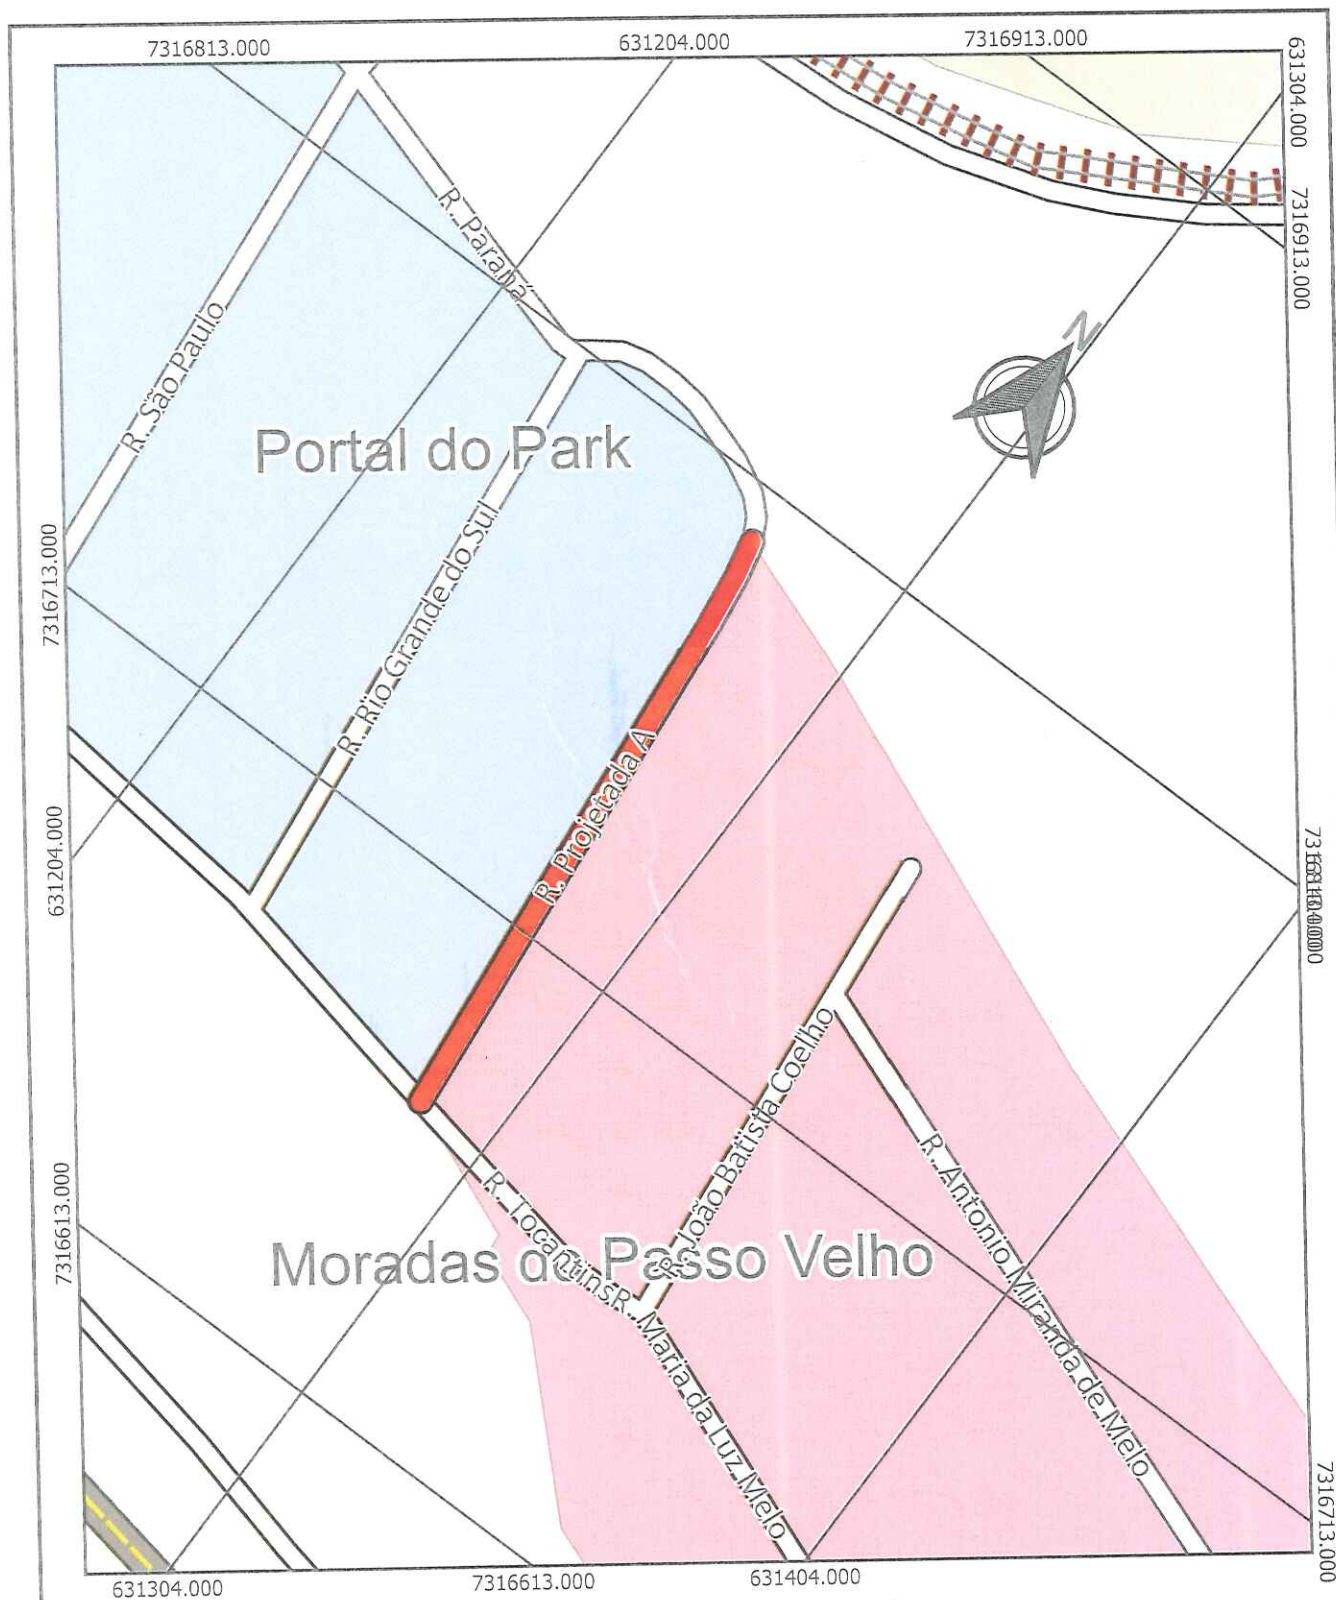

Prefeitura Municipal de Jaguariáiva

Praça Izabel Branco 142 - C. Alta Cx.Postal.11 - Fone (43) 3535-1233 - Fax (43) 3535-2130
Jaguariáiva -PR - CEP: 84.200-000 - CNPJ 76.910.900/0001-38

Secretaria Municipal de Desenvolvimento Urbano e Logística

GESTÃO: 2021-2024 ALCIONE LEMOS PREFEITA MUNICIPAL	TÍTULO: Rua Projetada A Portal do Park			
RESPONSÁVEL TÉCNICO: ENG. JEFERSON BRIZOLA DAS CHAGAS CREA/PR 133615-D	DATA: Abril/2024	DESENHO: Taise de Souza	ESCALA: 1:1500	FOLHA: ÚNICA