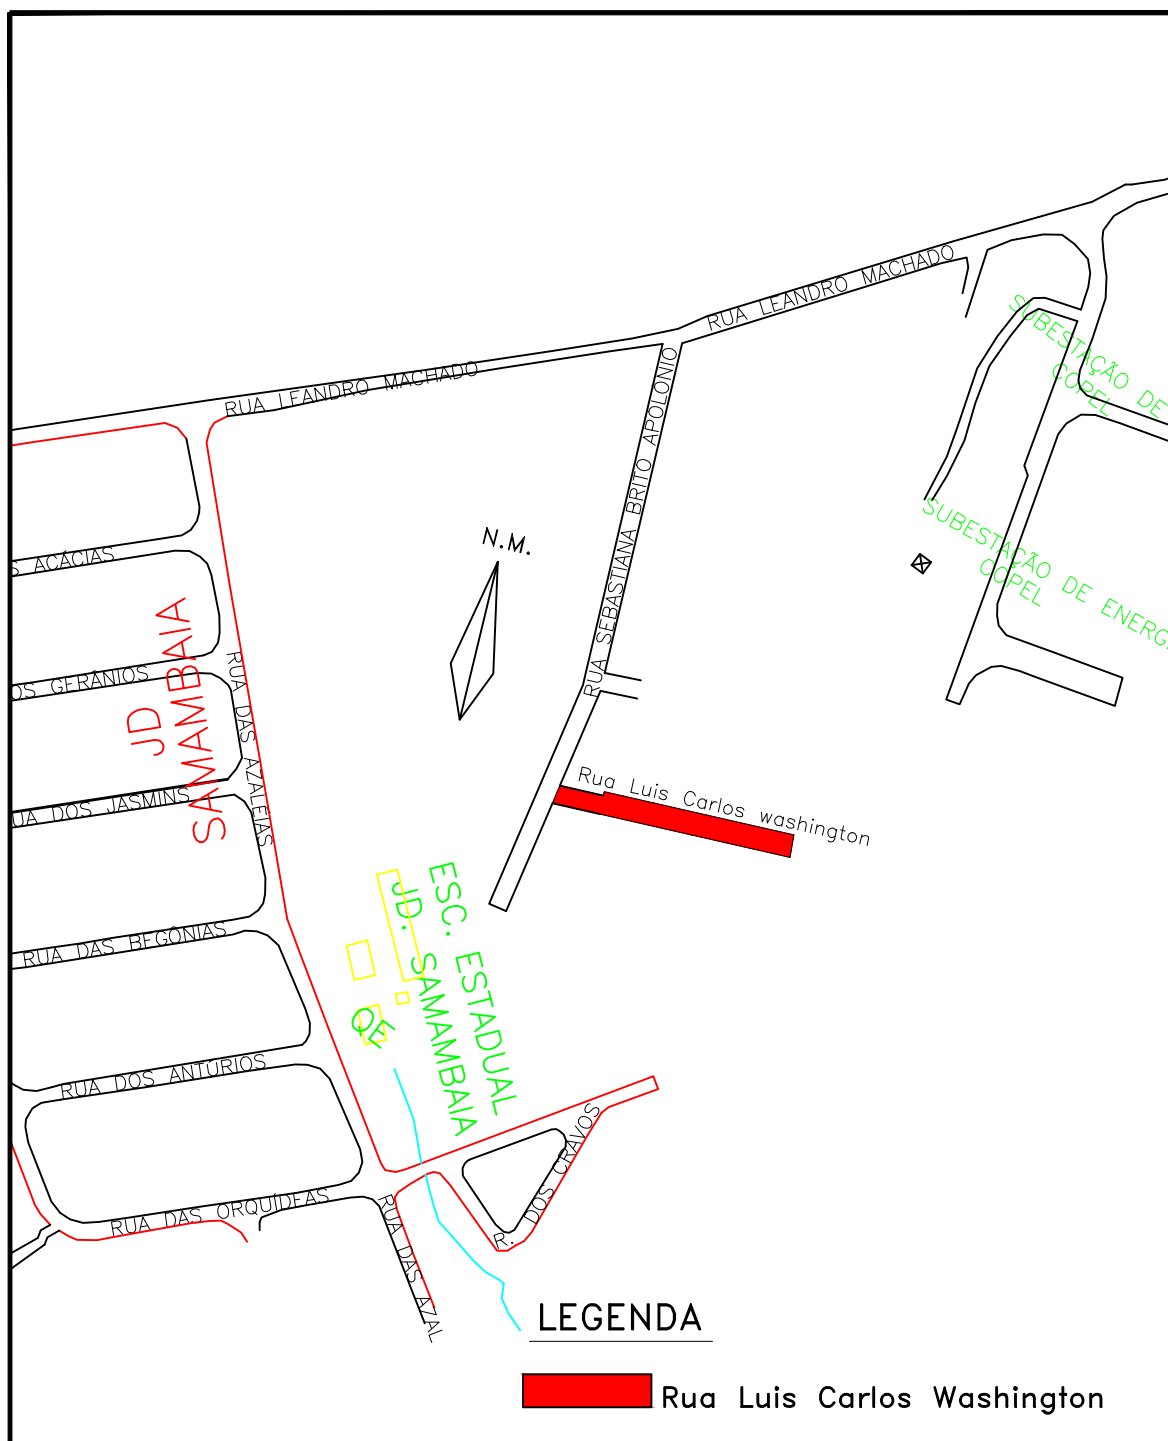


Prefeitura Municipal de Jaguaraiava

Praça Getúlio Vargas 60 - Centro Cx.Postal.11 - Fone (43) 3535-1233 - Fax (43) 3535-2130
Jaguaraiava -PR - CEP: 84.200-000 - CNPJ 76.910.900/0001-38

Secretaria Municipal de Infraestrutura e Habitação

GESTÃO

2009-2012
OTÉLIO RENATO BARONI
PREFEITO MUNICIPAL

TÍTULO:

DENOMINAÇÃO DE RUAS
DENOMINAÇÃO DA RUA LUIS CARLOS WASHINGTON NO JD SAMAMBAIA
PLANTA BAIXA

DATA:

Março/2012

DESENHO:

Adilson A. Ertel

ESCALA:

Sem escala

FOLHA:

Única