


LEGENDA

- Lotes residenciais 1 = 339
- Lotes residenciais 2 = 262
- Lotes residenciais 3 = 418
- Lotes comerciais = 76
- Áreas institucionais
- Áreas verdes e proteção ambiental
- Praças
- Área da Ruas, Passeios e Avenidas

QR - Quadras Residenciais

QC - Quadras Comerciais

QI - Quadras Institucionais

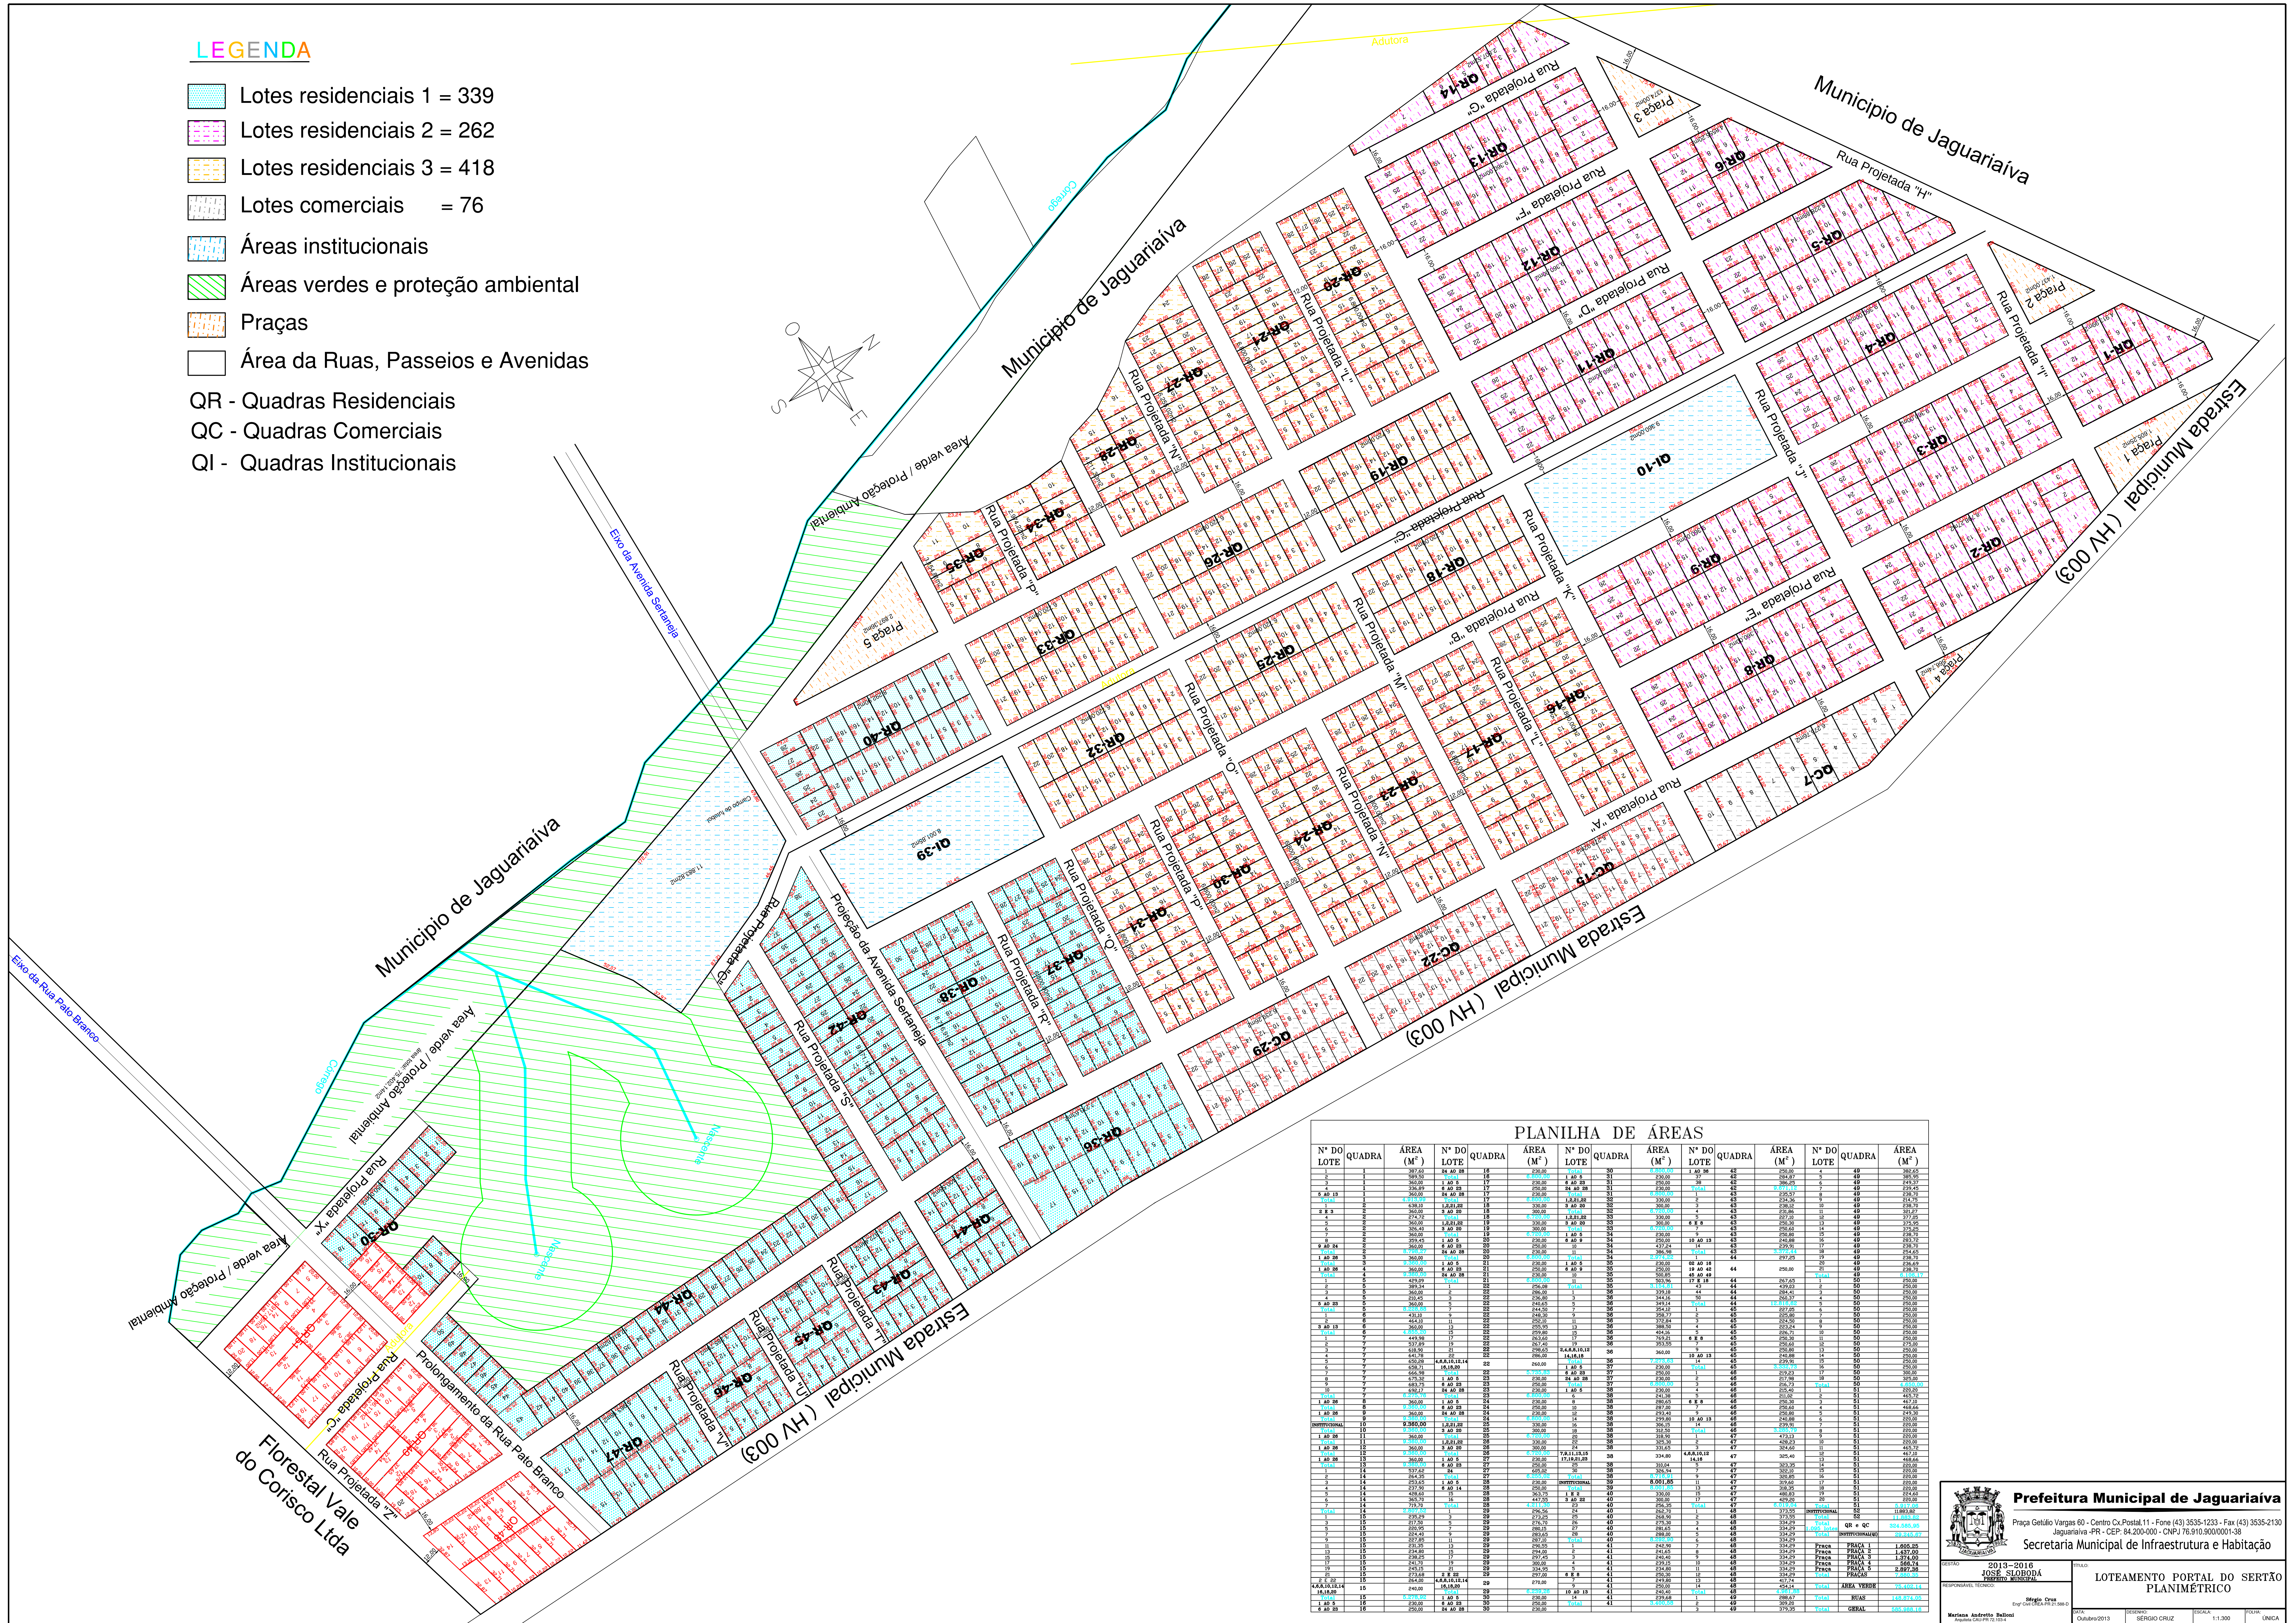

PLANILHA DE ÁREAS											
Nº DO LOTE	QUADRA	ÁREA (M²)	Nº DO LOTE	QUADRA	ÁREA (M²)	Nº DO LOTE	QUADRA	ÁREA (M²)	Nº DO LOTE	QUADRA	ÁREA (M²)
