Câmara Municipal de Jaguariaíva

Estado do Paraná

GABINETE DOS VEREADORES

PREFEITURA MUNICIPAL DE JAGUARIAIVA
114
GABINETE DA PREFEITA

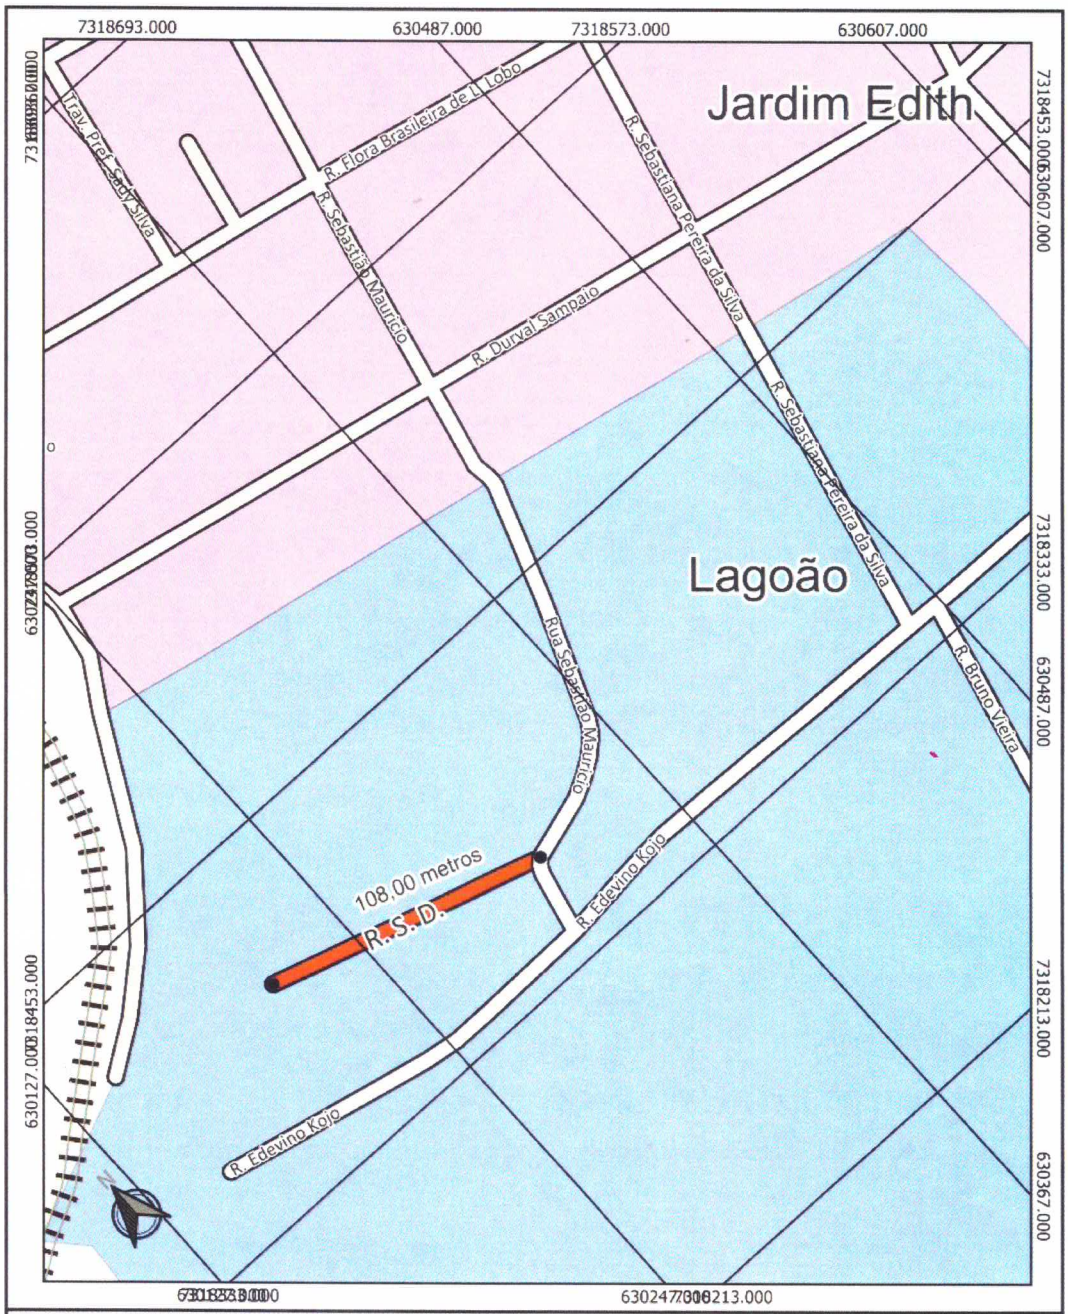

Prefeitura Municipal de Jaguariaíva

Praça Izabel Branco 142 - C. Alta Cx.Postal.11 - Fone (43) 3535-1233 - Fax (43) 3535-2130
Jaguariaíva -PR - CEP: 84.200-000 - CNPJ 76.910.900/0001-38

Secretaria Municipal de Desenvolvimento Urbano e Logística

GESTÃO: 2021-2024 ALCIONE LEMOS PREFEITA MUNICIPAL	TITULO: RUA SEM DENOMINAÇÃO LAGOÃO			
RESPONSAVEL TECNICO: ENG. JEFERSON BRIZOLA DAS CHAGAS CREA/PR 133615-D	DATA: Setembro/2024	DESENHO: TAISE DE SOUZA	ESCALA: 1:2200	FOLHA: ÚNICA